

**UCHWAŁA NR XLV/332/23
RADY MIASTA HELU**

z dnia 29 marca 2023 r.

o przystąpieniu do sporządzenia miejscowego planu zagospodarowania przestrzennego.

Na podstawie art. 14 ust. 1 i 2 oraz art. 27 ustawy z dnia 27 marca 2003 r. o planowaniu i zagospodarowaniu przestrzennym (t. j. Dz. U. z 2022 r. poz. 503, 1846, 2185, 2747), oraz art. 18 ust. 2 pkt 15 ustawy z dnia 8 marca 1990 r. o samorządzie gminnym (t. j. Dz. U. z 2023 r. poz. 40),

Rada Miasta Helu uchwala, co następuje:

§ 1. Przystępuje się do sporządzenia miejscowego planu zagospodarowania przestrzennego dla obszaru działek ozn. geod. nr: 814, 573/52, 573/50, 573/53, 573/54, 573/51, 815, 573/29, 853/1, 572/4, 572/2, 853/2, 572/5, 572/3, 573/4, 573/30, 573/5, 572/6, 573/6, 572/7, 572/8, 573/8, 573/7, 573/9, 573/41, 573/43, 572/15, 832, 573/12, 572/13, 572/14, 573/37, 573/46, 569/2, 572/11, 573/15, 573/16, 571/3, 573/25, 570, 573/17, 173/5, 573/20, 573/28, 573/24, 173/19, 573/27, 173/13, 173/7, 573/22, 573/1, 173/3, 176/2, 173/12, 573/19, 179/1, 848, 574/7, 574/5, 173/20, 581/8, 813/2, 573/48, 573/49, 573/45, 573/47, 581/7, 581/9, 849, 574/8, 574/6, 173/21, 173/10, 574/4, 581/4, 581/3, 173/11, 515/5, 581/5, 185/3, 184/3, 515/1, 185/4, 184/4, 515/2, 581/6, 850, 515/6, 851, 515/7, 185/6, 184/6, 515/4, 185/10, 184/10, 516, 517, 519, 518, 523/10, 523/7, 512, 523/6, 523/4, 523/5, 510, 511, 509, 508, 506, 507, 499/2, 514, 513, 504/2, 505/2, 580/2, 580/1, 498, 499/1, 505/1, 504/1, 494/2, 500, 501, 502, 503, 496, 183, 182, 181, 180, 497, 495, 573/18, 833, 573/13, 573/36, 173/14, 175/3 położonych w Helu, na obszarze Portu Morskiego Hel i przy ul. Kuracyjnej.

§ 2. Integralną częścią uchwały są załączniki graficzne nr 1 i 2, przedstawiające granice obszaru objętego projektem planu.

§ 3. Uchwała wchodzi w życie z dniem podjęcia.


Przewodniczący rady

Marek Chroń

MAPA EWIDENCYJNA
SKALA 1:2000

Układ odniesienia: PL-ETRF 89, układ wsp. płaskich: PL-2000 sfero 6 (18°), układ wys.: PL-EVRF 2007-NH
obr. Hel 0001: dz. 4.42/5
Sekcje mapy: 6.226.27.13:6.226.27.08

Załącznik graficzny nr 1
do Uchwały Nr XLV/332/23
Rady Miasta Helu z dnia 29 marca 2023 r.

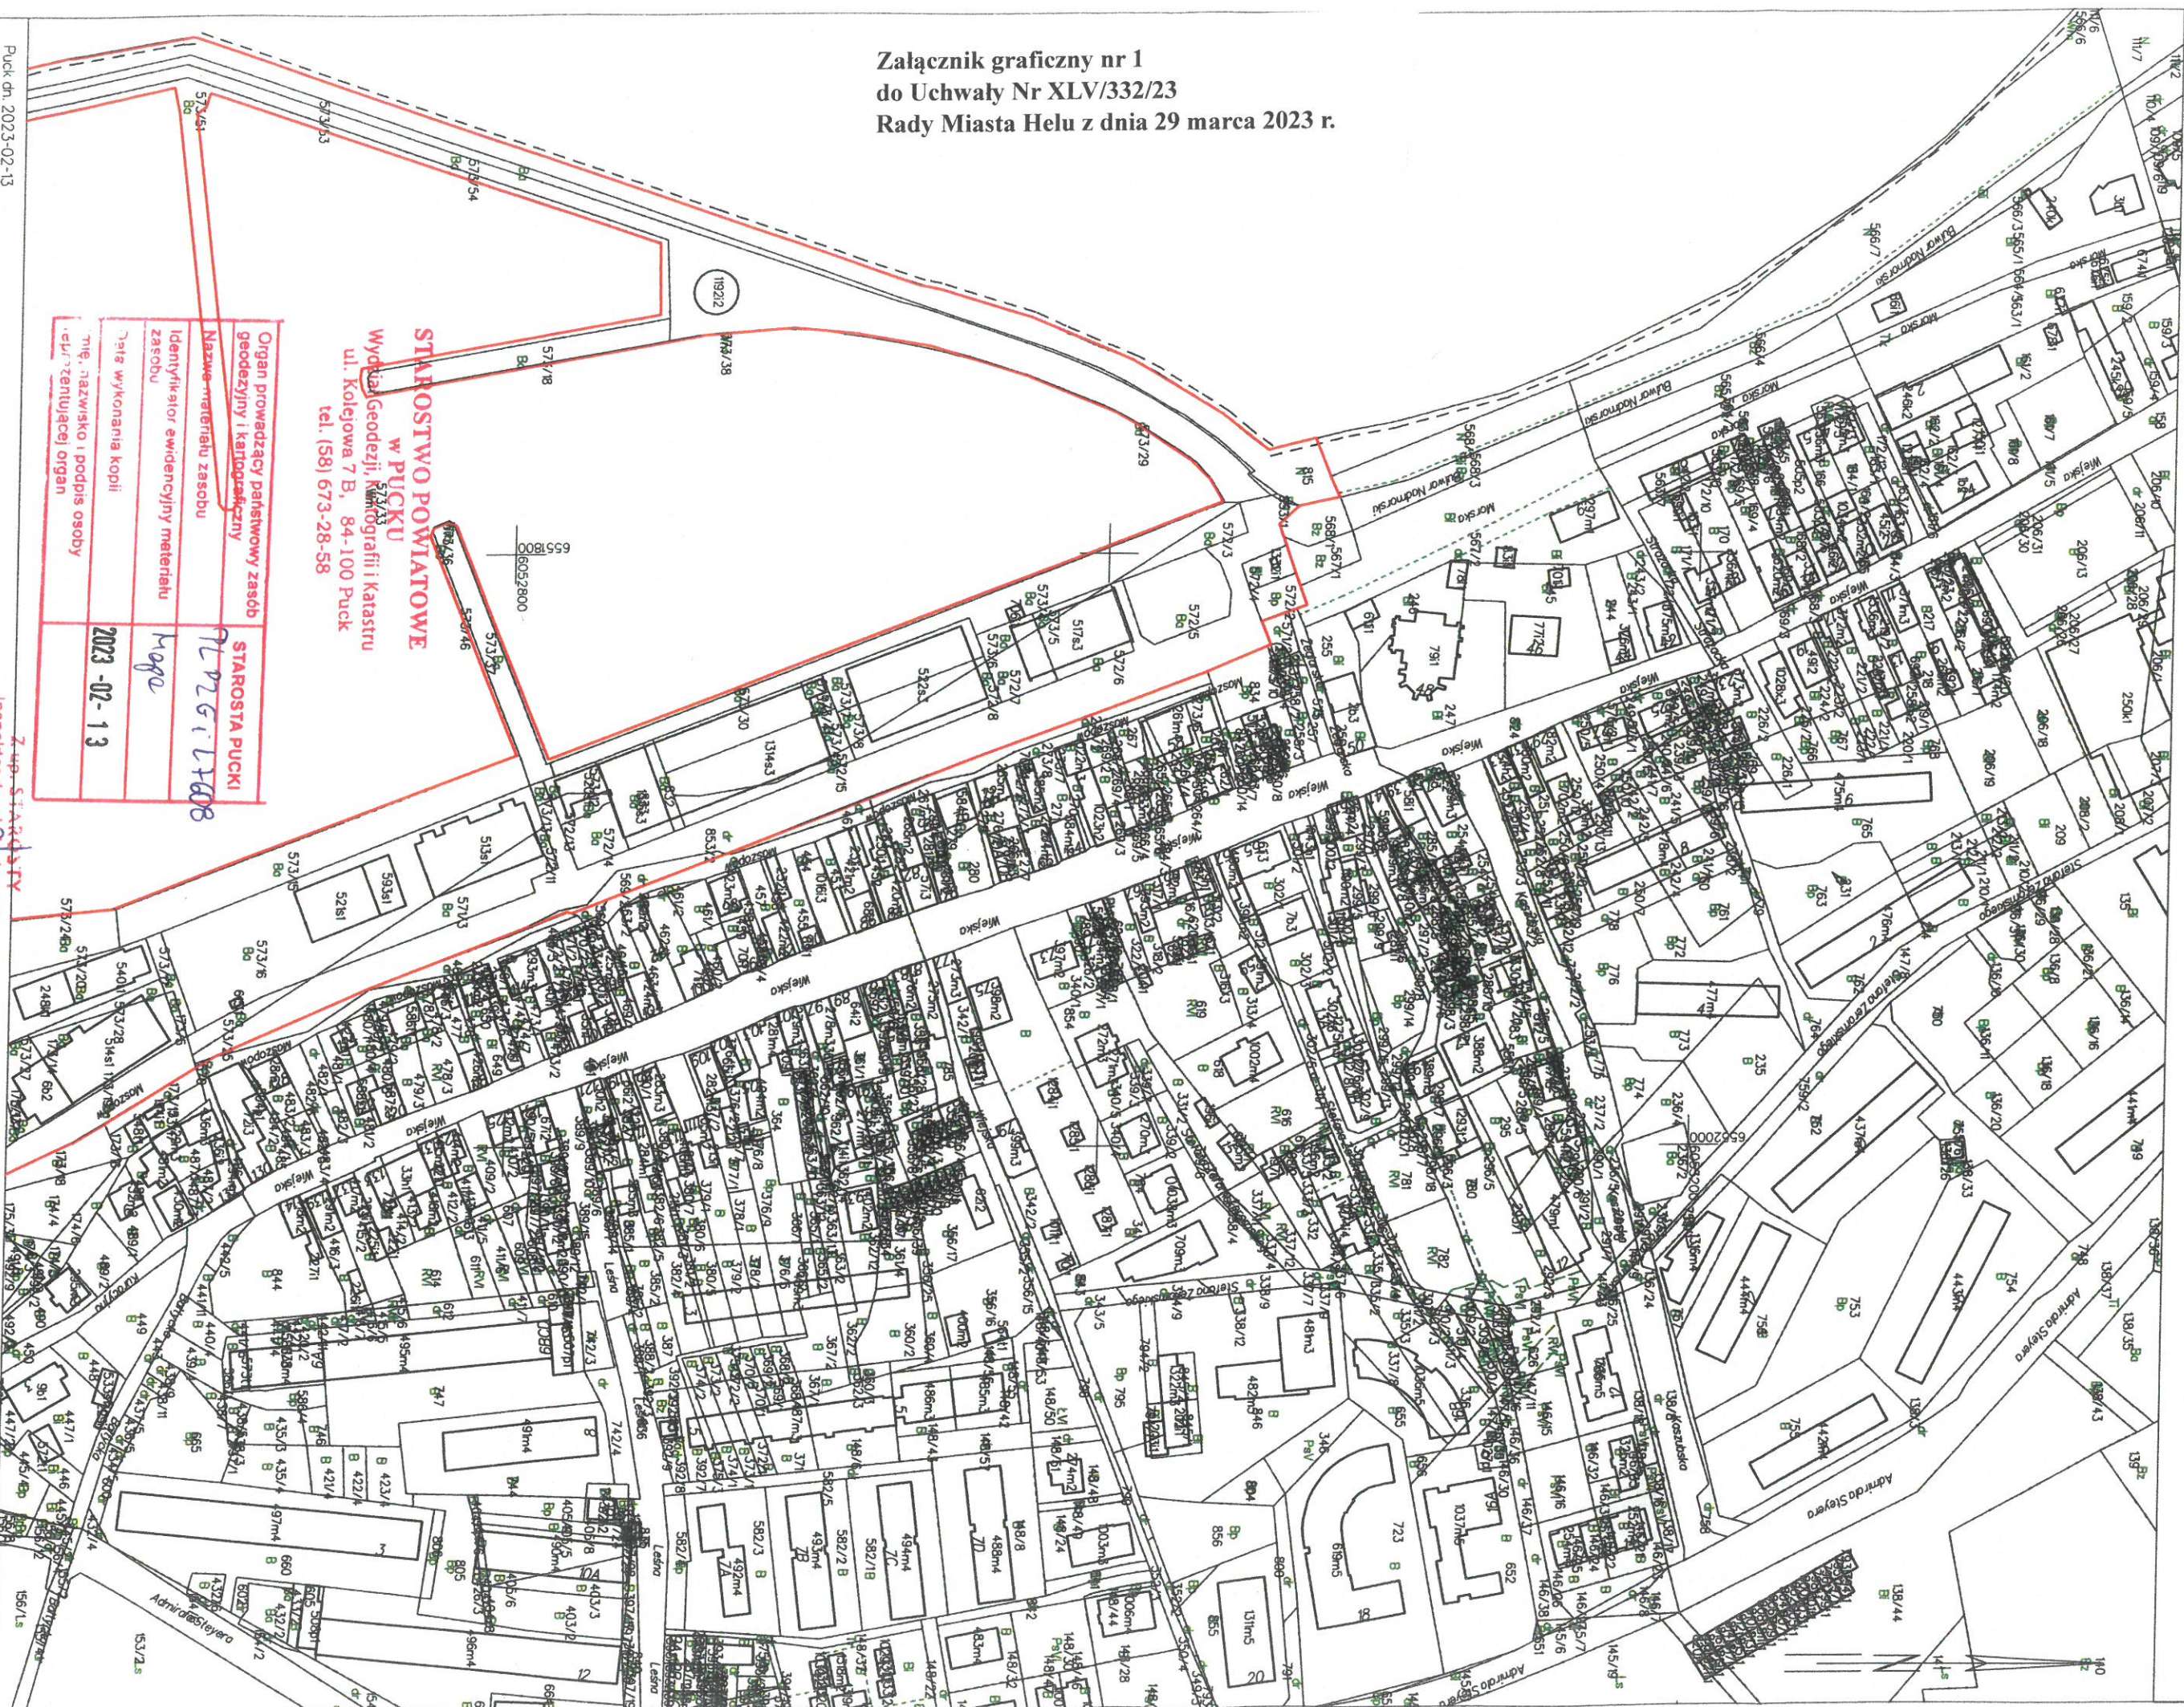

**STAROSTWO POWIATOWE
W PUCKU**
Wydział Geodezji, Kartografii i Katastru
ul. Kolejowa 7 B, 84-100 Puck
tel. (58) 673-28-58


Organ prowadzący państwowy zasób geodezyjny i kartograficzny	STAROSTA PUCKI
Nazwa materiału zasobu	7192611608
Identyfikator ewidencyjny materiału zasobu	mapa
Data wykonania kopii	2023-02-13
Mie, nazwisko i podpis osoby reprezentującej organ	

Puck dn. 2023-02-13
Sporządził(w) wydruk: Iwona Kunz

Z up. STAROSTY
Inspektor ds. obsługi zasobu
geodezyjnego i kartograficznego
mgr Iwona Kunz

SKALA 1:2000

Sekcije mape: 6.226.27.13

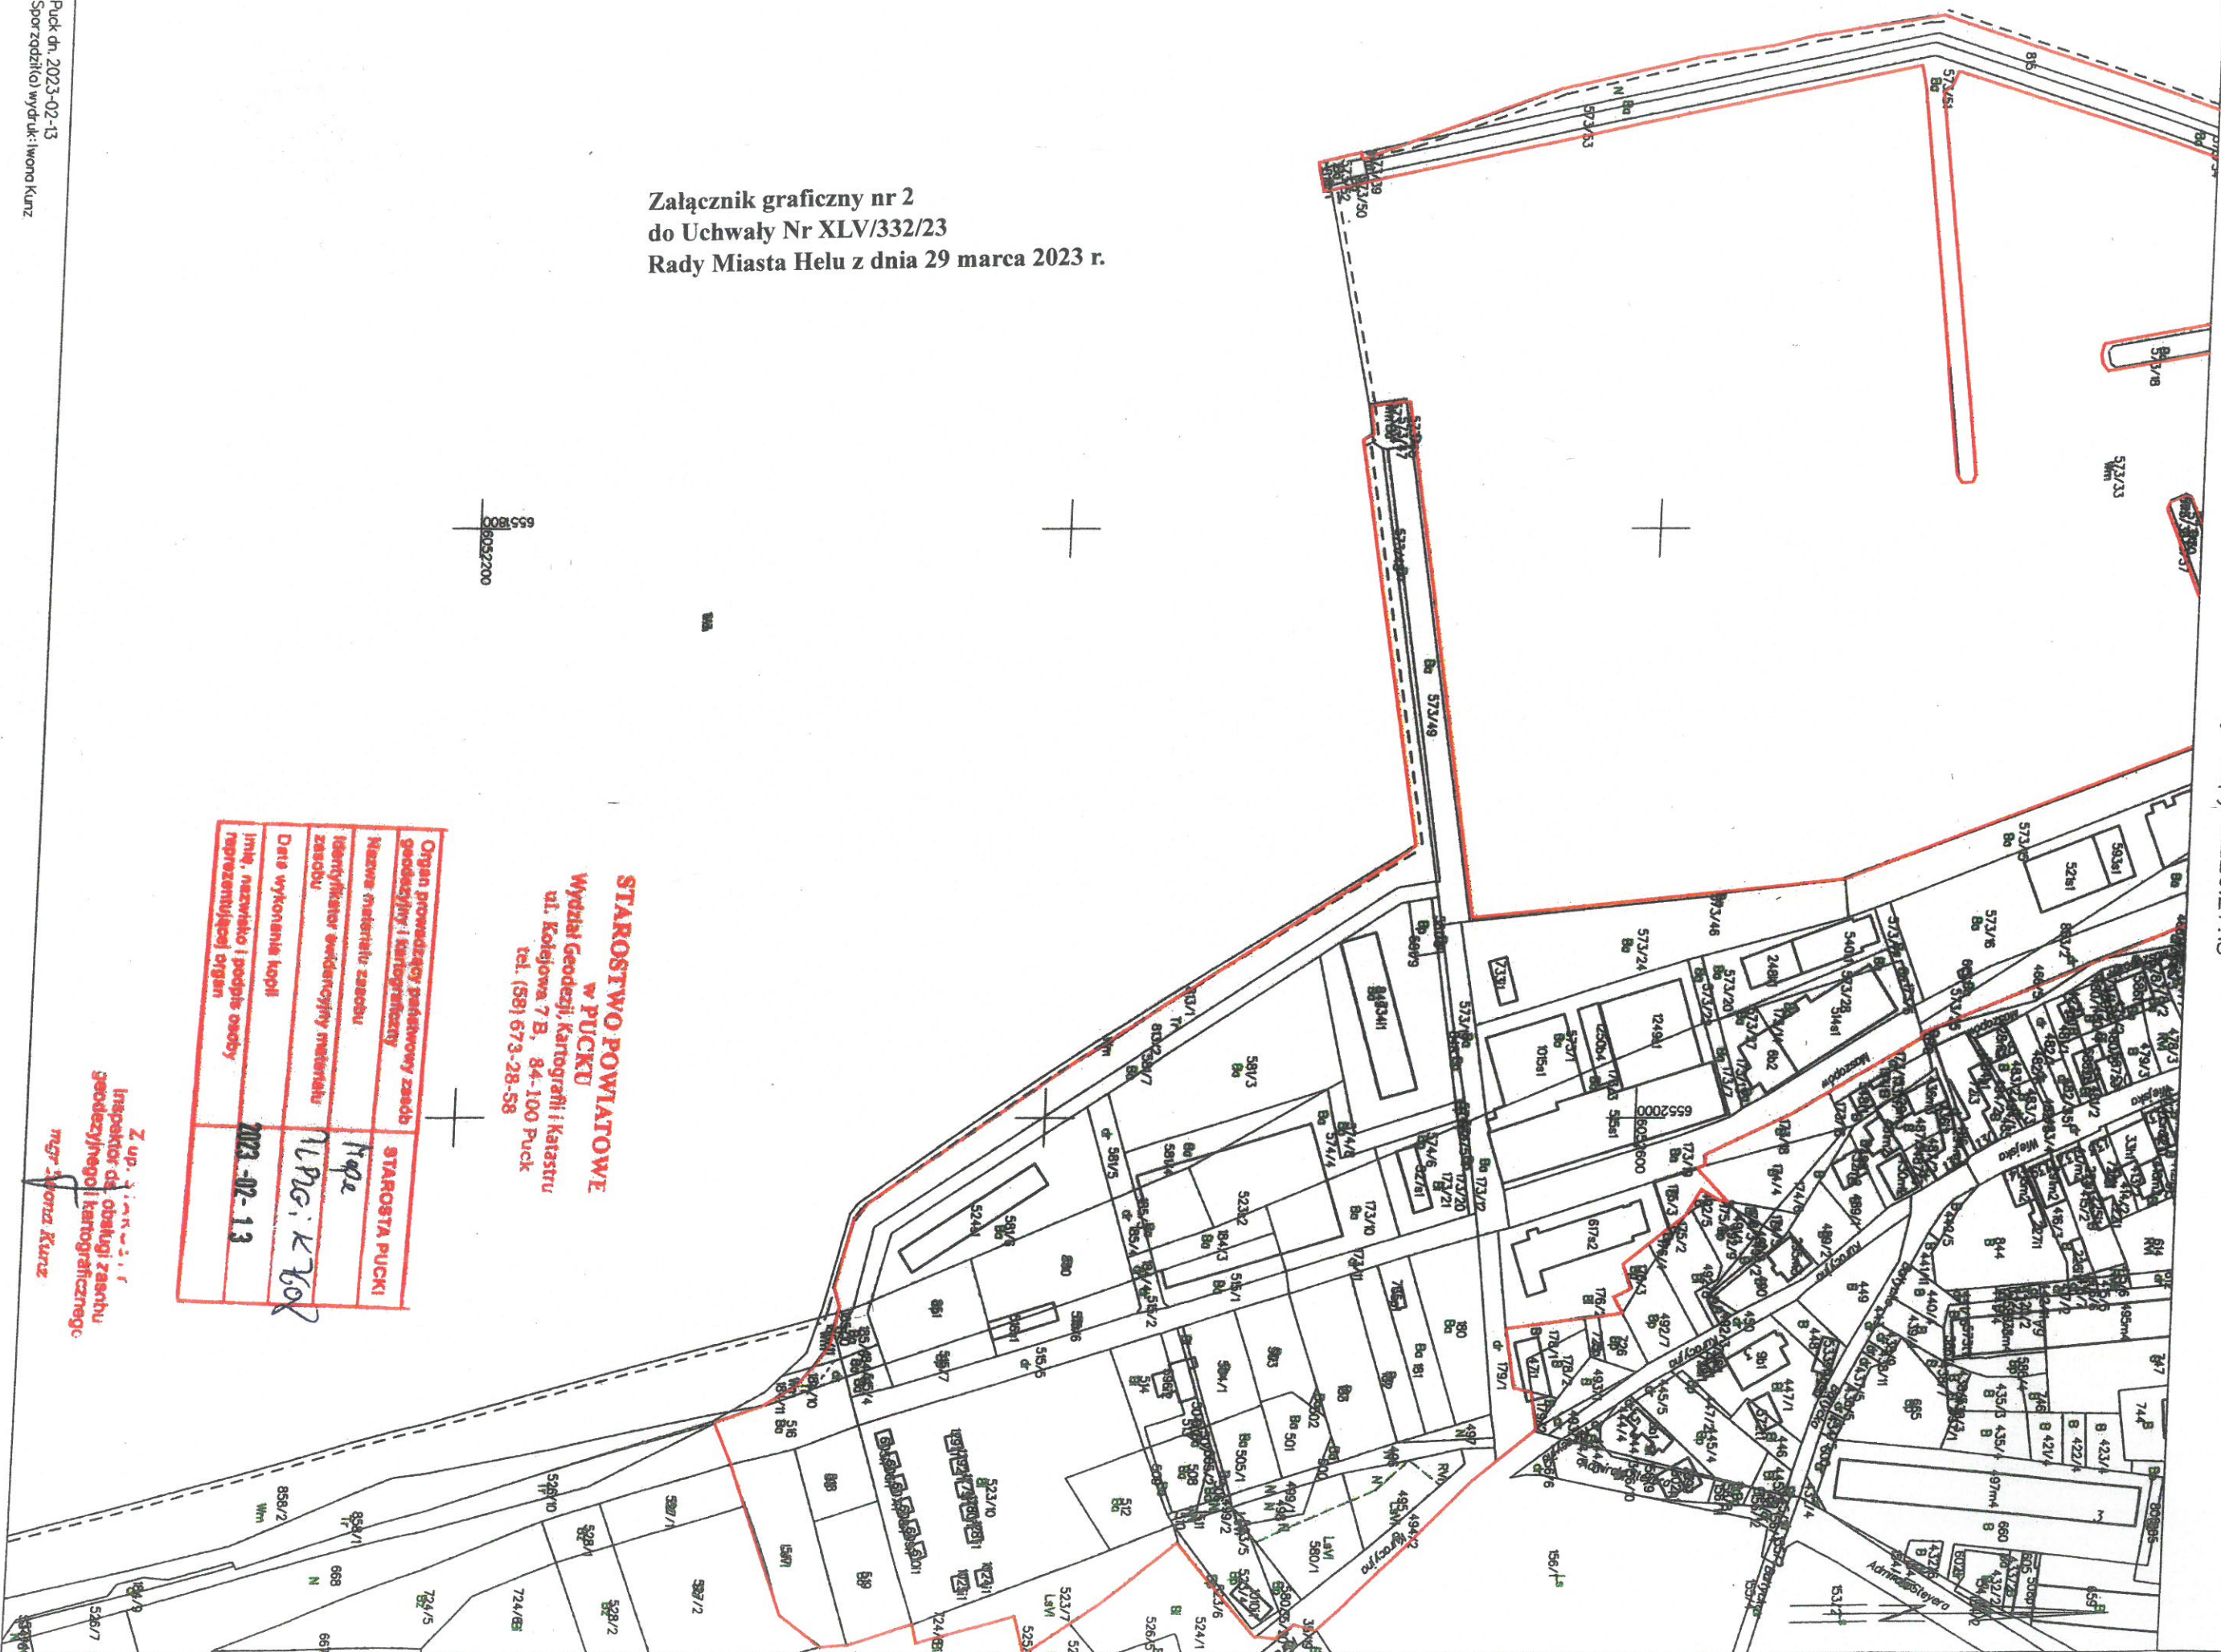

**Załącznik graficzny nr 2
do Uchwały Nr XLV/332/23
Rady Miasta Helu z dnia 29 marca 2023 r.**

**STAROSTWO POWIATOWE
w PUCKU**
Wydział Geodezji, Kartografii i Katastru
ul. Kolejowa 7 B, 84-100 Puck
tel. (58) 673-28-58

Organ prowadzący pełnięący zadań godozyljy i kartozyficyzary	STAROSTA PUCKI
Nazwa materialu zasobu	hppe
Identyfikatory ewidencyjny materialu zasobu	WPG: K 760
Data wykonania kopii	2023-02-13
Imię, nazwisko i podpis osoby reprezentującej organ	

Z up. 3.1.1.1.1
Inspektor ds. obsługi zasobu
geodezyjnego kartograficznego
mgr inż. Monika Kuntz